

参 考 設 計 書

1 種 別 委 託 物品供給

2 件 名 里山ガーデンフェスタ植物維持管理等業務委託

3 履行・納入 横浜動物の森公園植物公園（里山ガーデン）
場 所 旭区上白根町1425番地 4 ほか

4 履行・納入 期 間 平成 年 月 日 ～ 平成 年 月 日
期 間 又 期 限 平成 31 年 3 月 31 日
は 期 限

5 契約区分 確定契約 概算契約

6 部分払い する (2 回以内) しない

7 本件の概要 本業務は、平成29年春に開催された第33回全国都市緑化よこはまフェア
の里山ガーデン会場跡地において開催される、平成30年秋及び平成31年
春の部分公開イベント（里山ガーデンフェスタ）に向けて、大花壇の植付け
（花苗・球根）、播種、その他花や地被植物等について、灌水、
花柄摘み等を行い、植物の良好な品質を維持することを目的とする。

8 特記事項

設計主管課 里山ガーデンフェスタ実行委員会 事務局

(TEL) 045-228-9433

内 訳 書						
名称 (工種・品目・細目等)	形状寸法等	数量 (概算数量)	単位	単価(円)	金額(円) (概算金額)	摘要
除草・草刈工		1	式			細目内訳書1-1 のとおり
樹木管理工		1	式			細目内訳書1-2 のとおり
植栽・移植工		1	式			細目内訳書1-3 のとおり
花壇管理工		1	式			細目内訳書1-4 のとおり
撤去工		1	式			細目内訳書1-5 のとおり
その他維持管理工		1	式			細目内訳書1-6 のとおり
発生材処理工		1	式			細目内訳書1-7 のとおり
直接業務費計						
諸経費						諸経費内訳表 のとおり
合計金額(税抜)						
消費税及び 地方消費税相当額						
合計金額(税込)						

内訳書(合計)

細目内訳書

細目	除草・草刈工					
名称 (工種・品目・細目等)	形状寸法等	数量 (概算数量)	単位	単価(円)	金額(円) (概算金額)	摘要
除草 人力	平均草高80cm以下	13,277	m ²			
除草 人力	平均草高80cm超	1,000	m ²			
草刈 人力	平均草高80cm以下	1,000	m ²			
草刈 人力	平均草高80cm超	1,000	m ²			
草刈機械(肩掛式)	平均草高80cm以下	7,088	m ²			
草刈機械(肩掛式)	平均草高80cm超	1,000	m ²			
草刈機械(ロータリー式)	平均草高80cm以下	122,136	m ²			
小計						

細目内訳書

細目	樹木管理工					
名称 (工種・品目・細目等)	形状寸法等	数量 (概算数量)	単位	単価(円)	金額(円) (概算金額)	摘要
落葉樹夏季剪定 整姿	幹周30cm以下	1	本			
落葉樹夏季剪定 整姿	幹周31～60cm以下	1	本			
落葉樹夏季剪定 整姿	幹周61～90cm以下	1	本			
落葉樹夏季剪定 整姿	幹周91～120cm以下	1	本			
落葉樹夏季剪定 整姿	幹周121～150cm以下	1	本			
落葉樹夏季剪定 整姿	幹周151～180cm以下	1	本			
常緑樹剪定	幹周30cm以下	1	本			
常緑樹剪定	幹周31～60cm以下	1	本			
常緑樹剪定	幹周61～90cm以下	1	本			
常緑樹剪定	幹周91～120cm以下	1	本			
常緑樹剪定	幹周121～150cm以下	1	本			
常緑樹剪定	幹周151～180cm以下	1	本			
機械刈込 (バリカン式)	h≤150cm	100	m ²			
機械刈込 (バリカン式)	150<h≤250cm	10	m ²			
機械刈込 (バリカン式)	250<h	10	m ²			
人力刈込 植込地	刈込高30cm以下	100	m ²			
人力刈込 植込地	刈込高31～60cm	10	m ²			
人力刈込 植込地	刈込高61～100cm	10	m ²			
人力刈込 植込地	刈込高101～150cm	10	m ²			
人力刈込 植込地	刈込高151～200cm	10	m ²			
人力刈込 植込地	刈込高201～300cm	10	m ²			
小計						

細目内訳書

細目内訳書						
細目	植栽・移植工					
名称 (工種・品目・細目等)	形状寸法等	数量 (概算数量)	単位	単価(円)	金額(円) (概算金額)	摘要
地被類植付(秋)	支給品植付	60,000	鉢			
地被類植付(春)	支給品植付	60,000	鉢			
支給品花苗(秋)		1	式			支給品
支給品花苗(春)		1	式			支給品
地被類植付	購入材植付	20,000	鉢			
花苗A		11,000	株			
花苗B		1,000	株			
花苗C		1,000	株			
花苗D		1,000	株			
花苗E		1,000	株			
花苗F		1,000	株			
花苗G		1,000	株			
花苗H		1,000	株			
花苗I		1,000	株			
花苗J		1,000	株			
球根植付費	支給品植付	30,000	球			
支給品球根		1	式			支給品
球根植付費	購入材植付	10,000	球			
球根A		8,000	球			
球根B		1,000	球			
球根C		1,000	球			

ワイルドフラワー播種工 肥料散布、耕耘、整地、覆土含む	種子増量材0.33L 緩効性肥料100g 含	2,395	m ²			大花壇 秋コスモス等
ワイルドフラワー播種工 肥料散布、耕耘、整地、覆土含む	種子増量材0.33L 緩効性肥料100g 含	2,395	m ²			大花壇 春
菜の花播種工	黒川、金木、カ ラシナ 2g/m ²	729	m ²			
ワイルドフラワー播種工 肥料散布、耕耘、整地、覆土含む	18品種2g/m ²	100	m ²			ウェルカムガーデン
現場発生品・支給品運搬	クレーン装置付 2t級2t吊 2km以下	20	回			プランター等運搬
掘取（移植）工	中低木 樹高50cm未満	20	本			
掘取（移植）工	中低木 樹高50cm以上 100cm未満	20	本			
掘取（移植）工	中低木 樹高100cm以上 200cm未満	20	本			
運搬（移植）工	中低木、0.5km 樹高50cm未満	20	本			
運搬（移植）工	中低木、0.5km 樹高50cm以上 100cm未満	20	本			
運搬（移植）工	中低木、0.5km 樹高100cm以上 200cm未満	20	本			
公園植栽（植樹）	低木（株物） 樹高60cm未満	20	本			
公園植栽（植樹）	中木 樹高60cm以上 100cm未満	20	本			
公園植栽（植樹）	中木 樹高100cm以上 200cm未満	20	本			
地被移植	掘取、小運搬、 植栽	2,000	株			
小計						

細目内訳書

細目	花壇管理工					
名称 (工種・品目・細目等)	形状寸法等	数量 (概算数量)	単位	単価(円)	金額(円) (概算金額)	摘要
花柄摘み		18,773	m ²			
灌水(散水栓有)	通常期 約20/m ³	250,960	m ²			
灌水(散水栓有)	乾燥・高温期 約90/m ³	72,156	m ²			
灌水(散水栓無)	散水車使用	1,020	m ²			
花壇施肥 追肥	化成肥料 手間のみ	2,760	m ²			
花壇施肥 寒肥	有機質肥料 手間のみ	2,760	m ²			
腐葉土		100	L			
バーク堆肥	樹皮	100	kg			
パーライト	黒曜石 径3・4-25	100	L			
ピートモス	泥炭 A級	100	kg			
牛糞		100	kg			
肥料	N6P4K3 粒状固形	100	kg			
植物活力剤	微量元素・ビタ ミン・高純度 糖質配合	50	L			
オーバーシート工	ペレニアライグラス	9,212	m ²			
芝施肥	ホムグ [®] ローアップ [®] 等	9,212	m ²			
目砂工	厚3mm	9,212	m ²			
エアレーション人力		9,212	m ²			
ブラッシング人力		4,606	m ²			
土壌改良工	バラ緑のRP堆肥	414	m ²			
小計						

細目内訳書						
細目	撤去工					
名称 (工種・品目・細目等)	形状寸法等	数量 (概算数量)	単位	単価(円)	金額(円) (概算金額)	摘要
地被撤去		7,596	m ²			
地被撤去 (菜の花)	人力撤去、小運搬含む	729	m ²			
小計						

細目内訳書						
細目	その他維持管理工					
名称 (工種・品目・細目等)	形状寸法等	数量 (概算数量)	単位	単価(円)	金額(円) (概算金額)	摘要
剪除	発生量 少	10	本			
剪除	発生量 普通	10	本			
剪除	発生量 多	10	本			
霜よけシート設置工		2,626	m ²			
霜よけシート撤去工		2,626	m ²			
土のう工 (設置)	仕拵・積立	415	袋			
土のう工 (撤去)	撤去	415	袋			
簡易看板設置 埋込式	脚1、2本	20	基			
小計						

細目内訳書


細目	発生材処理工					
名称 (工種・品目・細目等)	形状寸法等	数量 (概算数量)	単位	単価(円)	金額(円) (概算金額)	摘要
発生材運搬 剪定枝	2tトラック 10km	5,000	kg			
発生材運搬 剪定枝	2tトラック 20km	5,000	kg			
発生材運搬 草・ゴミ	2tダンプ 0<L≤10km	15,000	kg			
発生材運搬 草・ゴミ	2tダンプ 10<L≤20km	15,000	kg			
一般廃棄物処分費	指定処分 資源循環局	10,000	kg			
剪定枝等処分手数料(緑RP)	φ30cm未満かつ 長さ2.5m未満	10,000	kg			
一般廃棄物処分費 民間リサイクル施設	剪定枝・幹・草	5,000	kg			
一般廃棄物処分費 民間リサイクル施設	根：泥無	5,000	kg			
一般廃棄物処分費 民間リサイクル施設	根：泥付	5,000	kg			
一般廃棄物処分費 民間リサイクル施設	混載	5,000	kg			
小計						

--	--

諸 経 費 内 訳 書						
名称 (工種・品目・細目等)	形状寸法等	数量 (概算数量)	単位	単価(円)	金額(円) (概算金額)	摘要
共通仮設費計						
現場管理費						
一般管理費等						
諸経費計						

里山ガーデンフェスタ植物維持管理等業務委託


■案内図

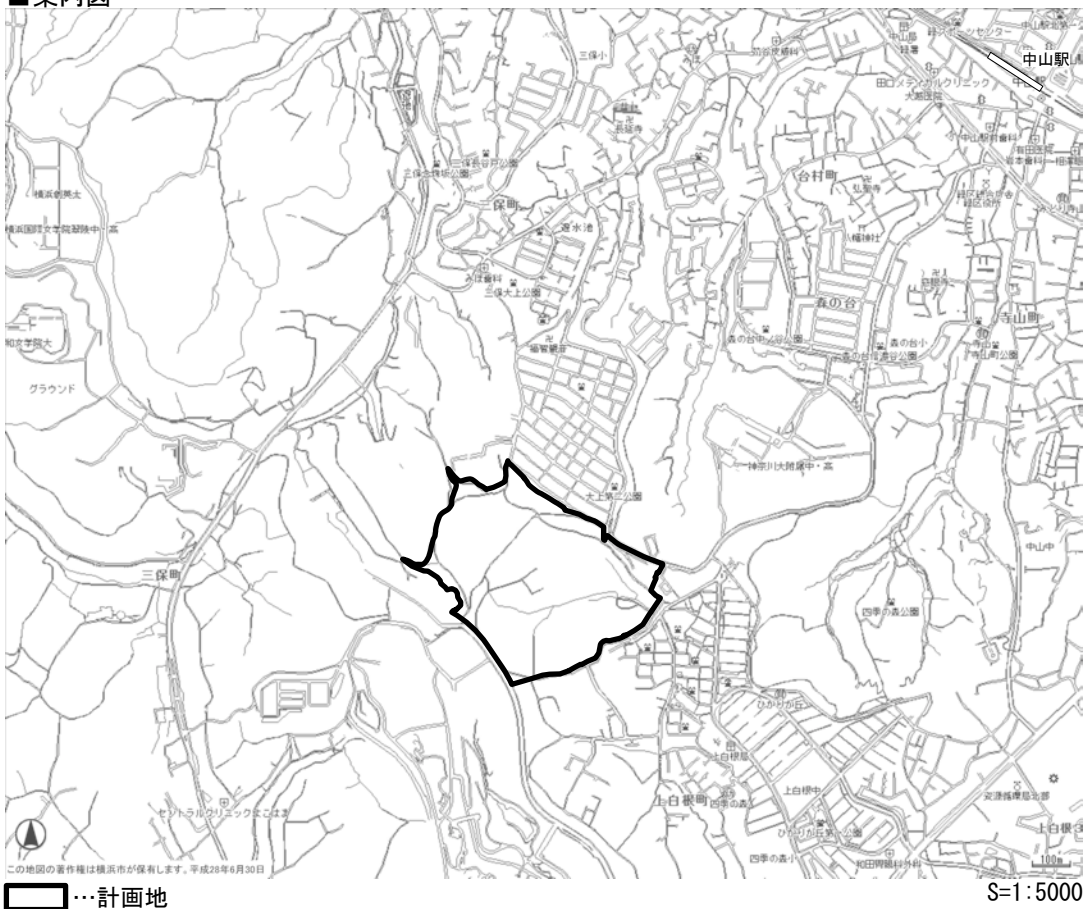


■図面目録

図面番号	図面名称	A1縮尺	備考
00	案内図・図面目録	-	
01	全体平面図	1:2000	
02	ウェルカムガーデン植栽平面図	1:300	
03	エントランス植栽平面図	1:200	
04	東入口植栽平面図	1:300	
05	プランター植栽平面図	1:2000	
06	大花壇植栽平面図	1:600	
07	谷戸植栽平面図	1:600	

委託名	里山ガーデンフェスタ植物維持管理等業務委託		
公園名	横浜動物の森公園		
所在地	旭区上白根町1425番地4ほか		
図面名	案内図・図面目録	番号	00
縮尺	図示	年月	平成30年2月
里山ガーデンフェスタ実行委員会			

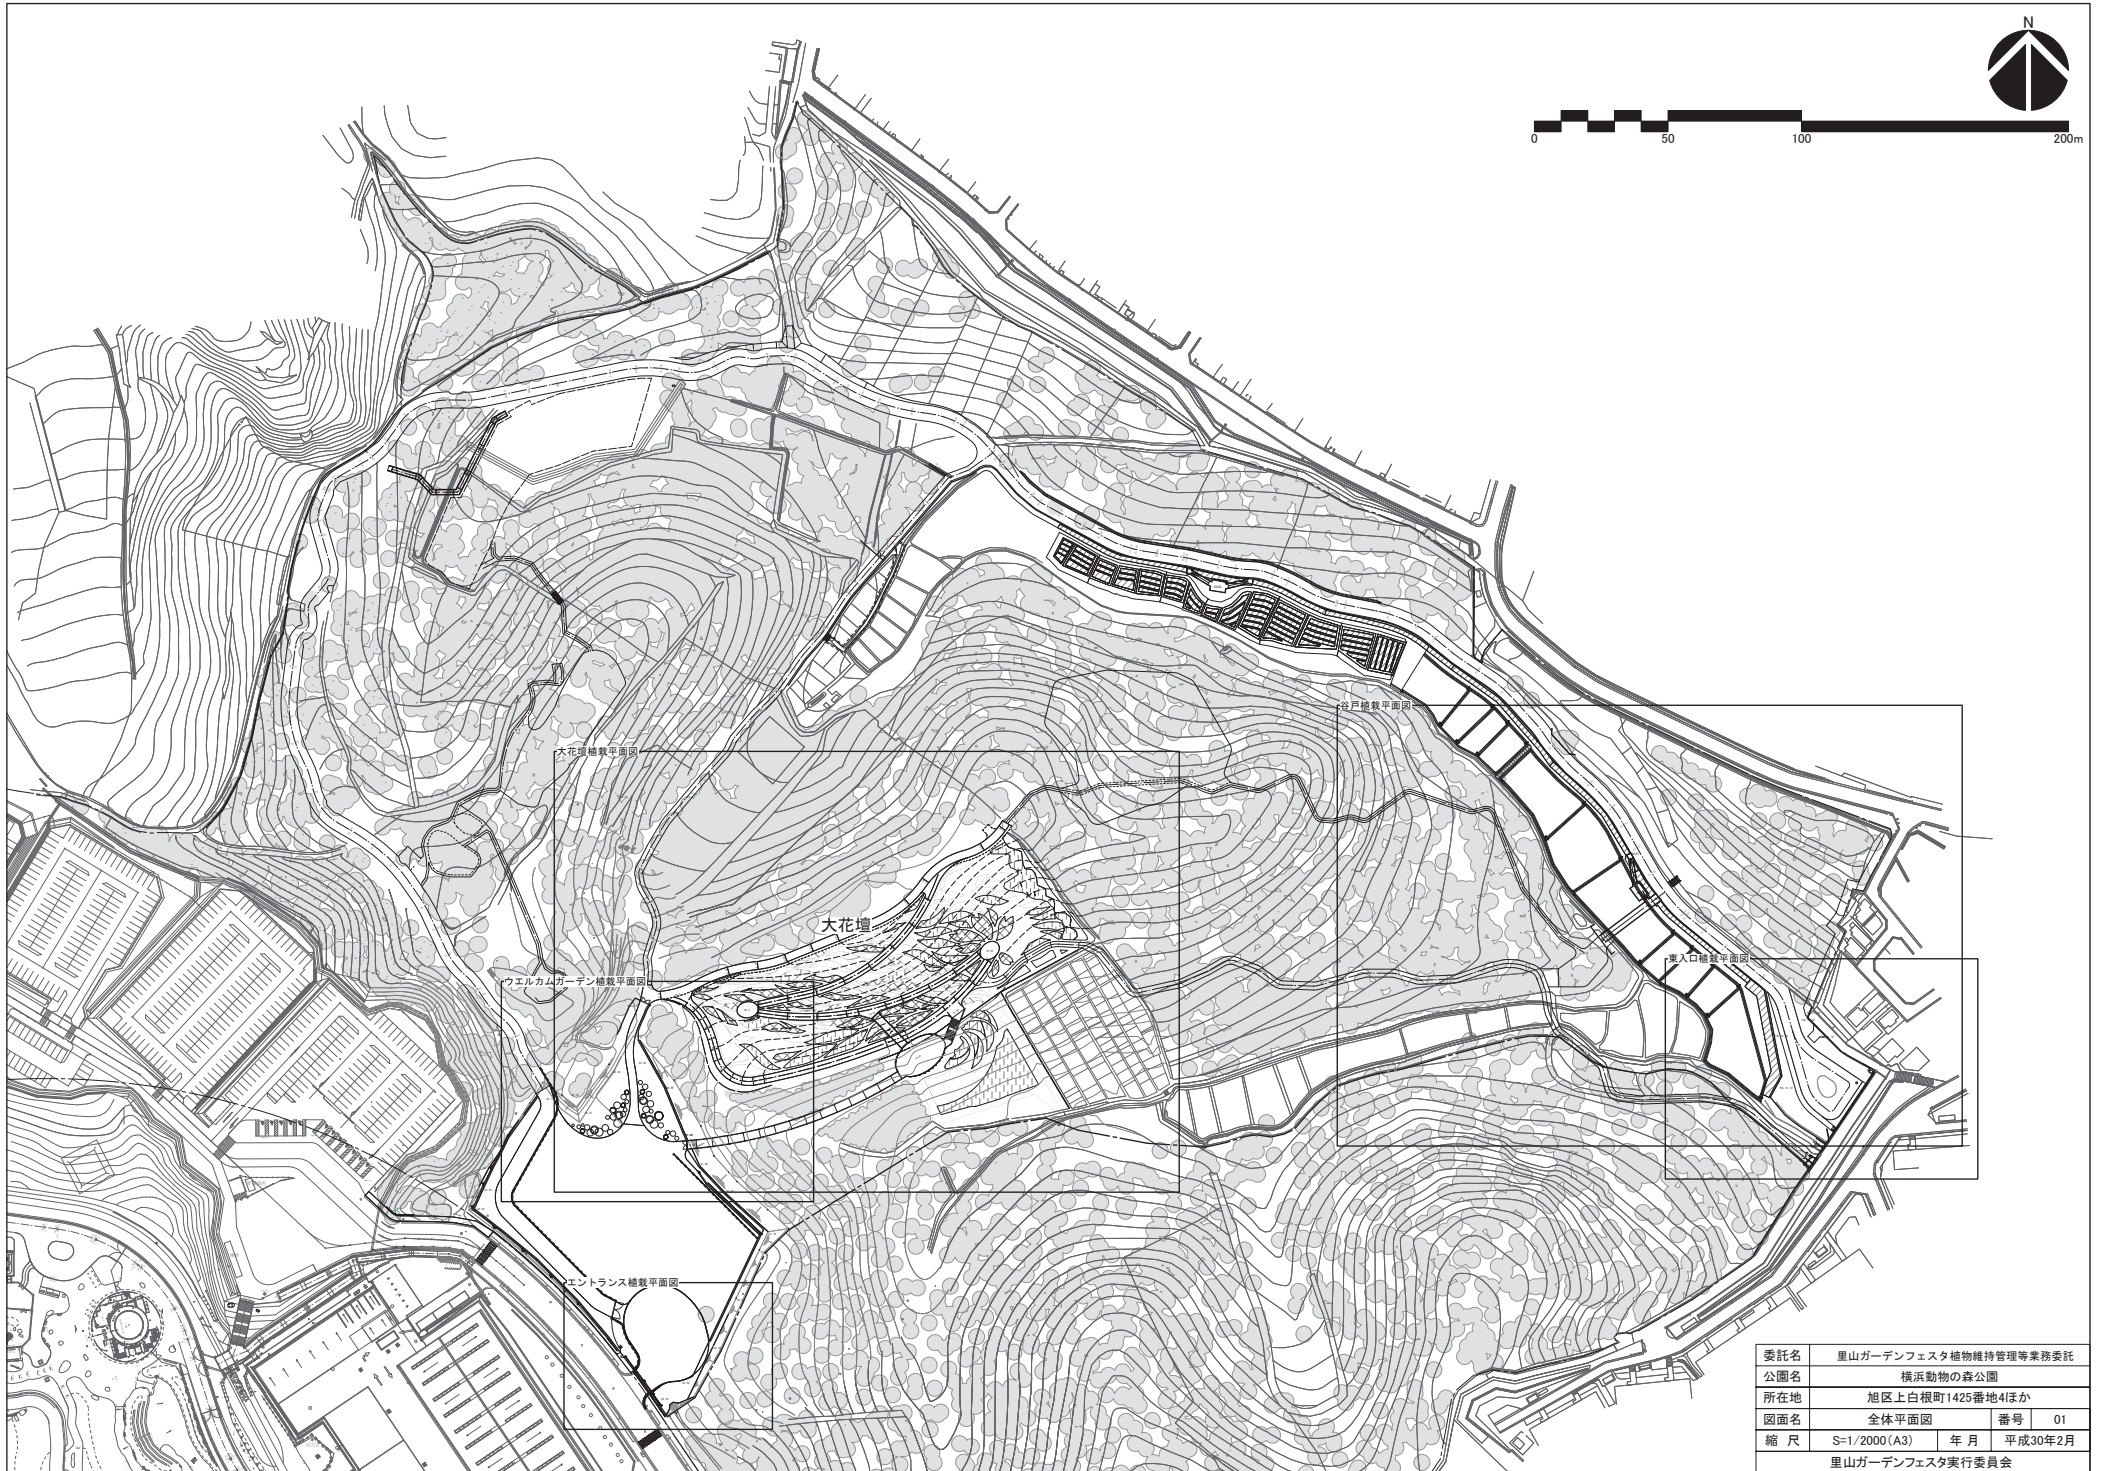

委託名	里山ガーデンフェスタ植物維持管理等業務委託		
公園名	横浜動物の森公園		
所在地	旭区上白根町1425番地4ほか		
図面名	全体平面図	番号	01
縮尺	S=1/2000(A3)	年月	平成30年2月
里山ガーデンフェスタ実行委員会			

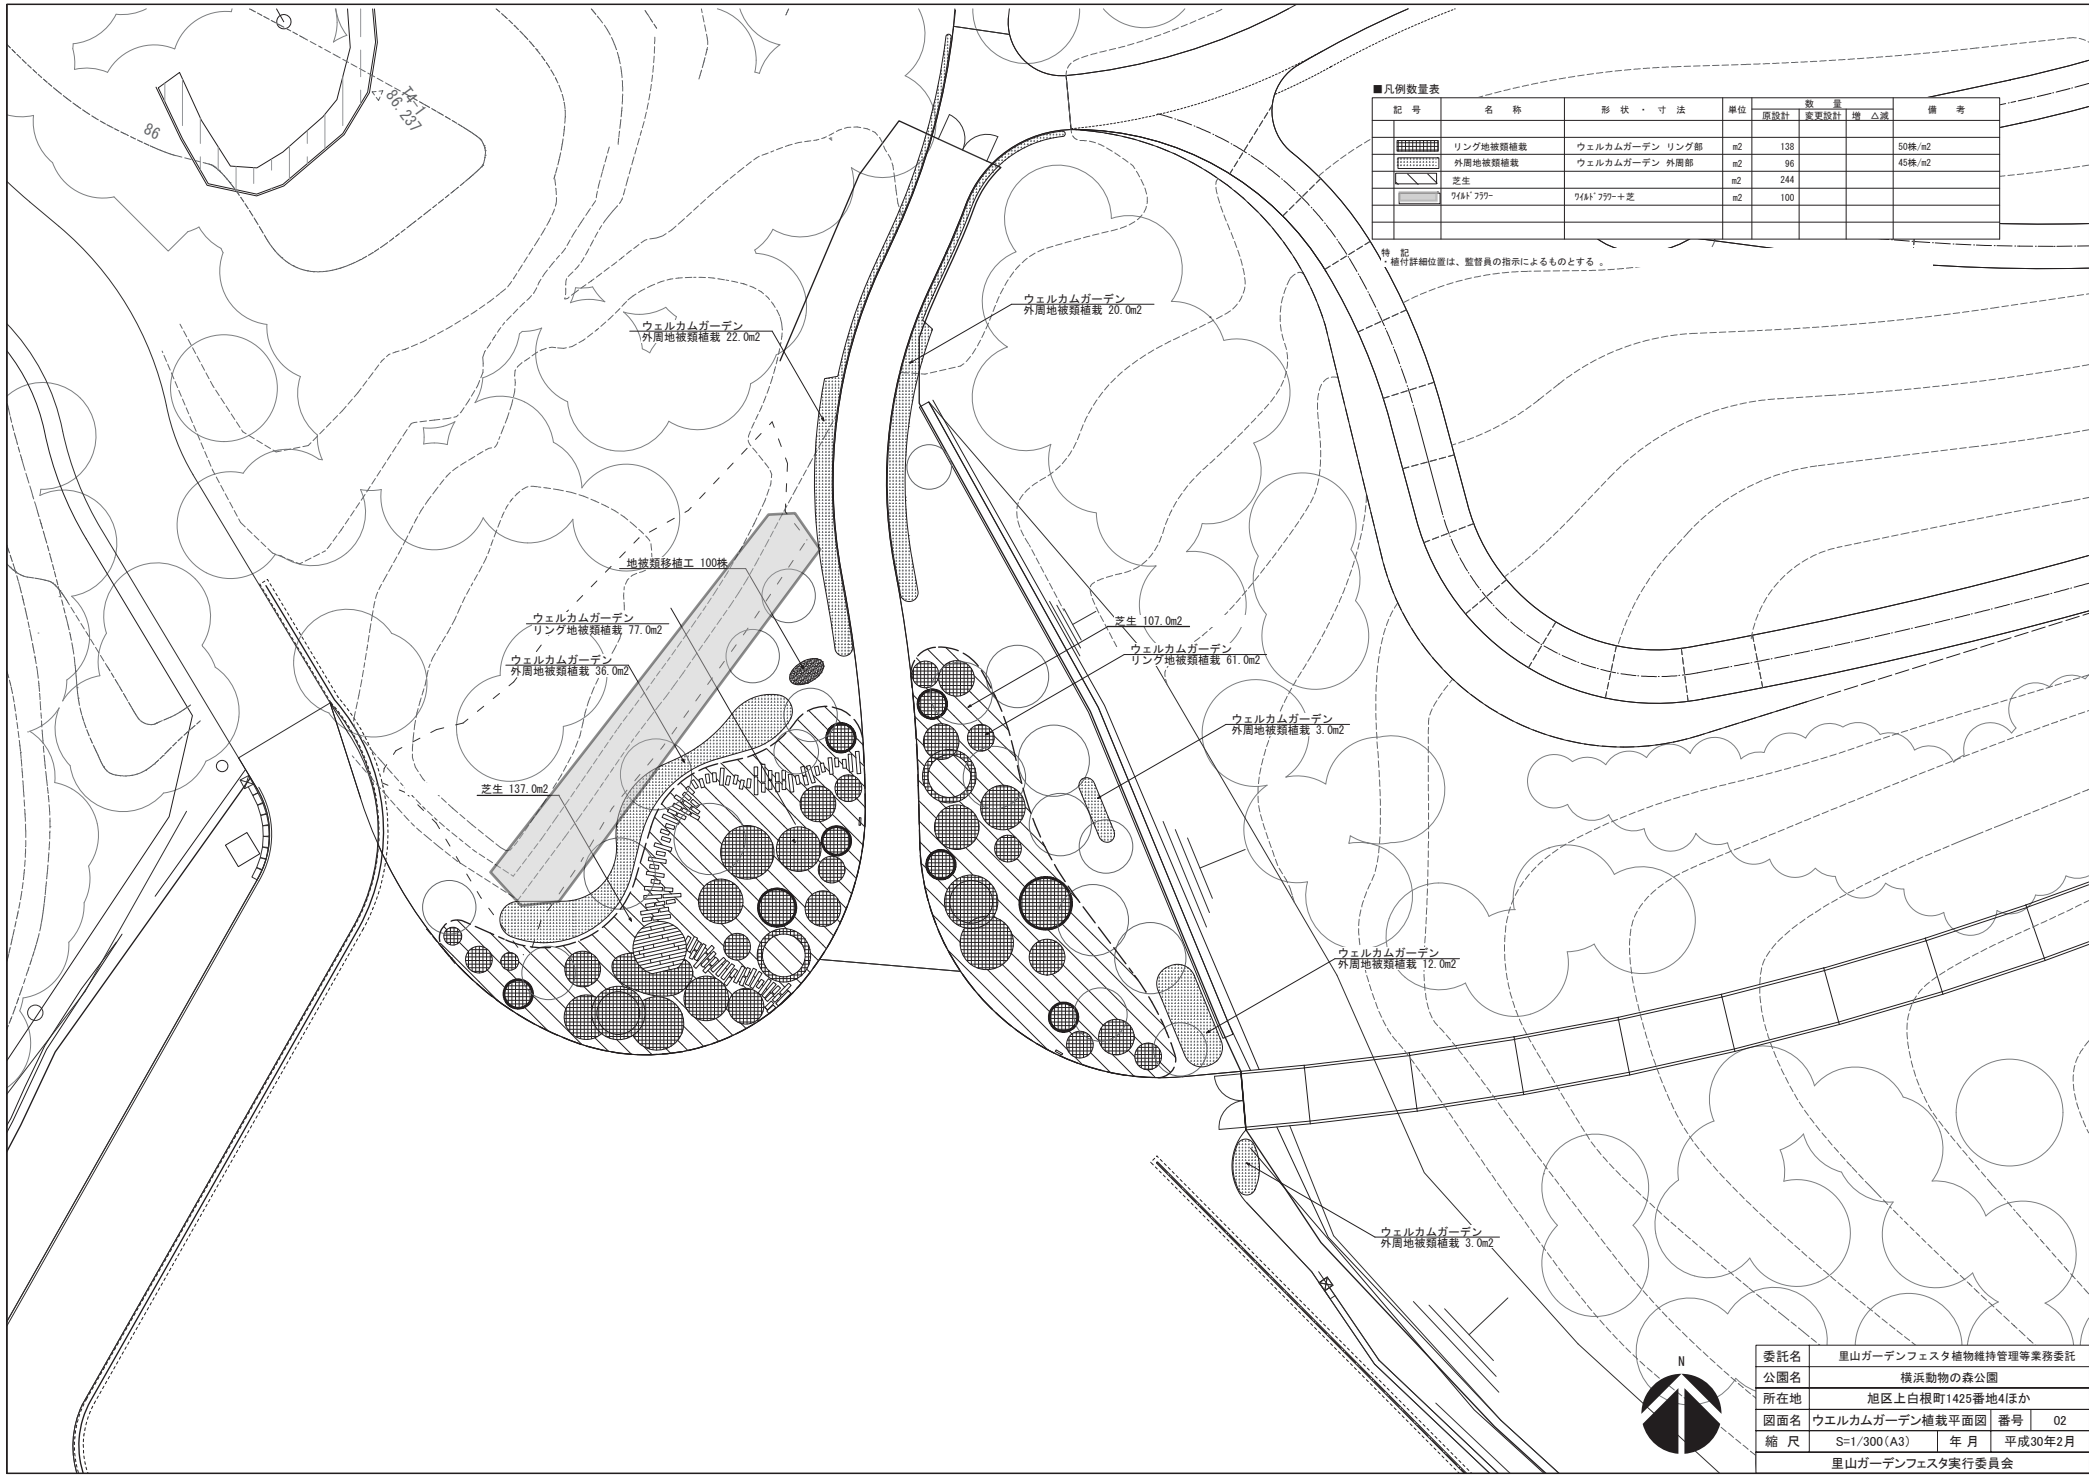

■凡例数量表

記号	名称	形状・寸法	単位	数量			備考
				原設計	変更設計	増△減	
	リング地被類植栽	ウェルカムガーデン リング部	m ²	138			50株/m ²
	外周地被類植栽	ウェルカムガーデン 外周部	m ²	96			45株/m ²
	芝生		m ²	244			
	948×799	948×799+芝	m ²	100			

特記
植付詳細位置は、監督員の指示によるものとする。

ウェルカムガーデン
外周地被類植栽 22.0m²

ウェルカムガーデン
外周地被類植栽 20.0m²

地被類移植工 100株

ウェルカムガーデン
リング地被類植栽 77.0m²

芝生 107.0m²

ウェルカムガーデン
外周地被類植栽 36.0m²

ウェルカムガーデン
リング地被類植栽 61.0m²

芝生 137.0m²


ウェルカムガーデン
外周地被類植栽 3.0m²

ウェルカムガーデン
外周地被類植栽 12.0m²

ウェルカムガーデン
外周地被類植栽 3.0m²



委託名	里山ガーデンフェスタ植物維持管理等業務委託		
公園名	横浜動物の森公園		
所在地	旭区上白根町1425番地41ほか		
図面名	ウェルカムガーデン植栽平面図	番号	02
縮尺	S=1/300(A3)	年月	平成30年2月
里山ガーデンフェスタ実行委員会			

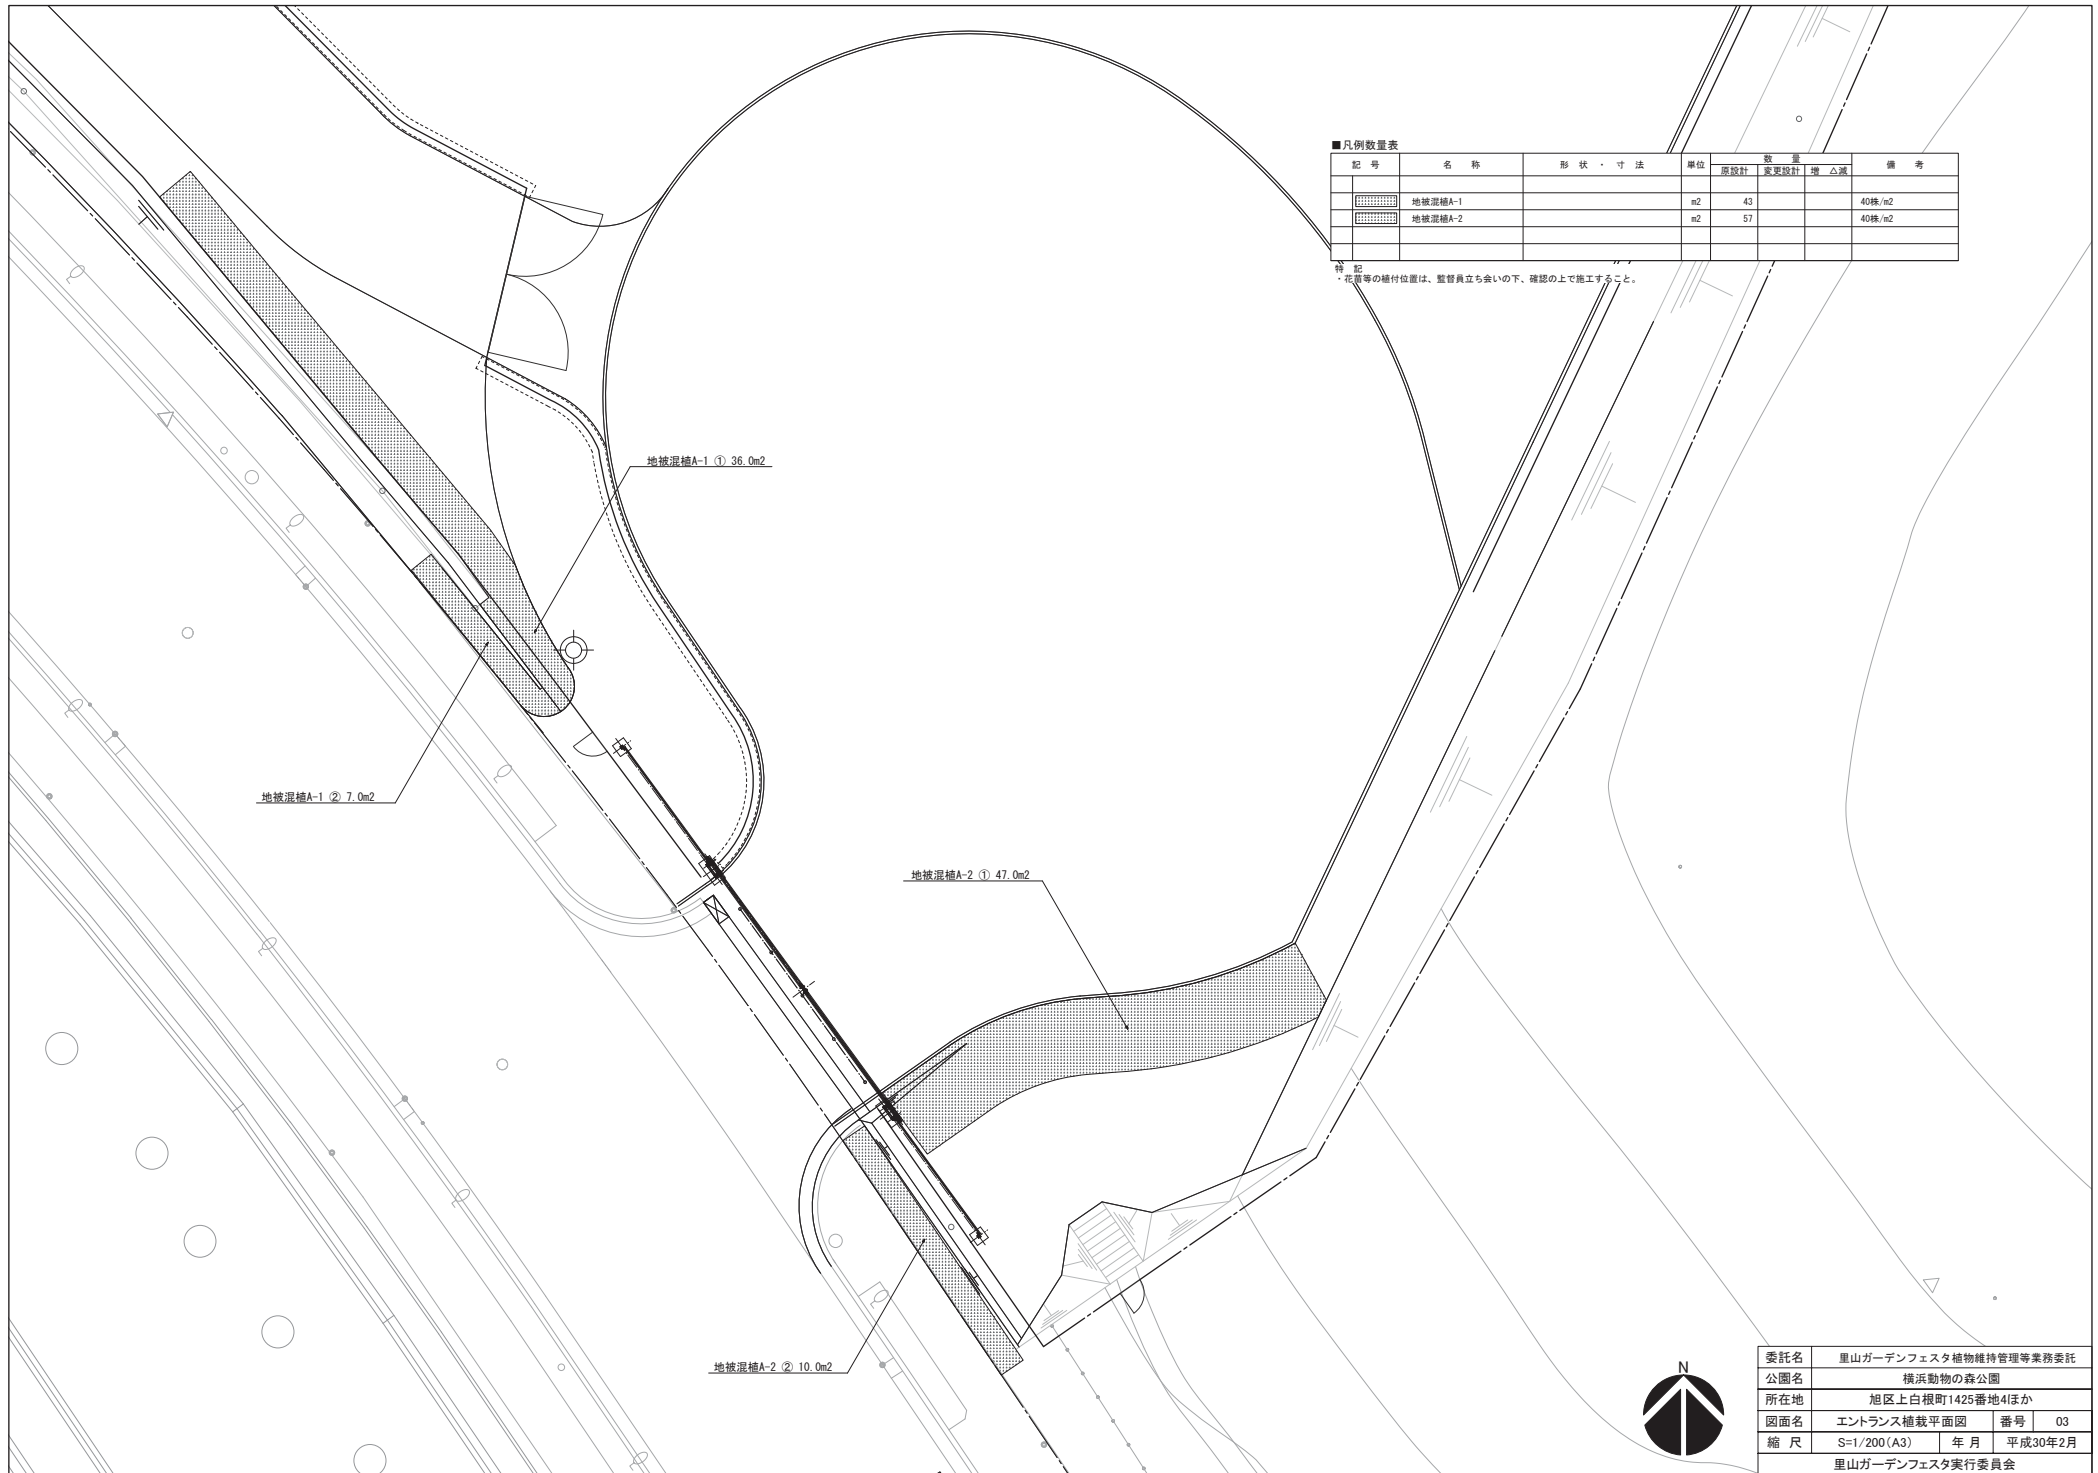


■凡例数量表

記号	名称	形状・寸法	単位	数量			備考
				原設計	変更設計	増△減	
▨	地被混雑A-1		m2	43			40株/m2
▩	地被混雑A-2		m2	57			40株/m2

特記
花壇等の植付位置は、監督員立ち会いの下、確認の上で施工すること。

委託名	里山ガーデンフェスタ植物維持管理等業務委託		
公園名	横浜動物の森公園		
所在地	旭区上白根町1425番地4ほか		
図面名	エントランス植栽平面図	番号	03
縮尺	S=1/200(A3)	年月	平成30年2月
里山ガーデンフェスタ実行委員会			



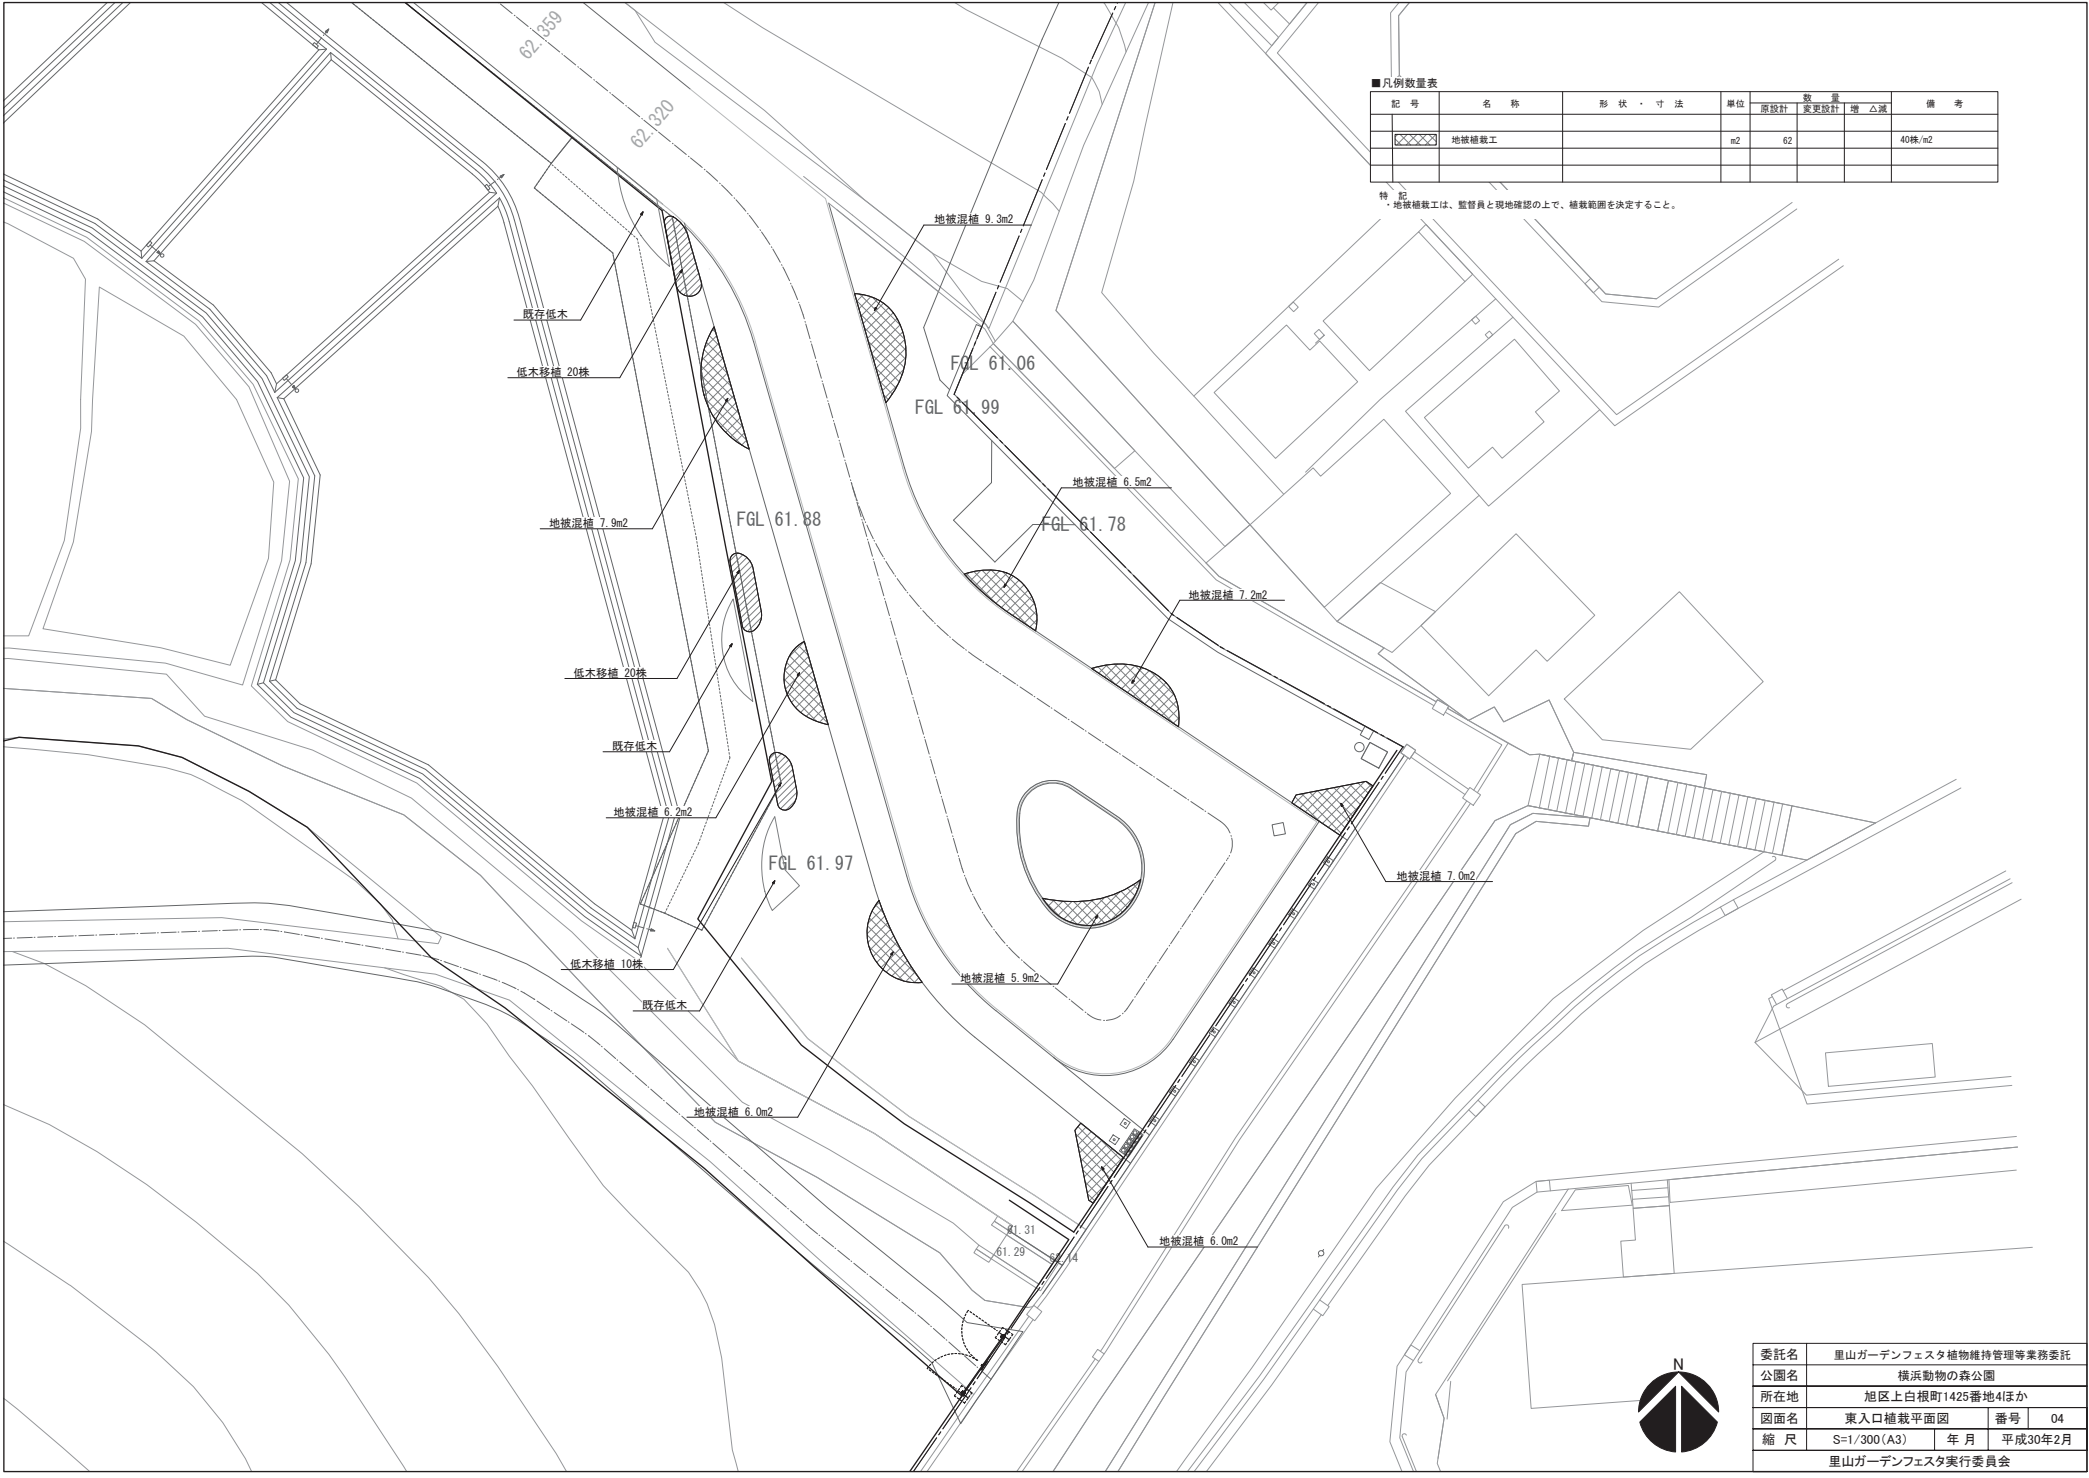

■凡例数量表


記号	名称	形状・寸法	単位	数量			備考
				原設計	変更設計	増△減	
▨	地被植栽工		m2	62			40株/m2

特記
 ・ 地被植栽工は、監督員と現地確認の上で、植栽範囲を決定すること。

委託名	里山ガーデンフェスタ植物維持管理等業務委託		
公園名	横浜動物の森公園		
所在地	旭区上白根町142番地4ほか		
図面名	東入口植栽平面図	番号	04
縮尺	S=1/300(A3)	年月	平成30年2月
里山ガーデンフェスタ実行委員会			

■凡例数量表

記号	名称	形状・寸法	単位	数量			備考
				原設計	変更設計	増・減	
●	プランター地接植付		基	119			10株/基

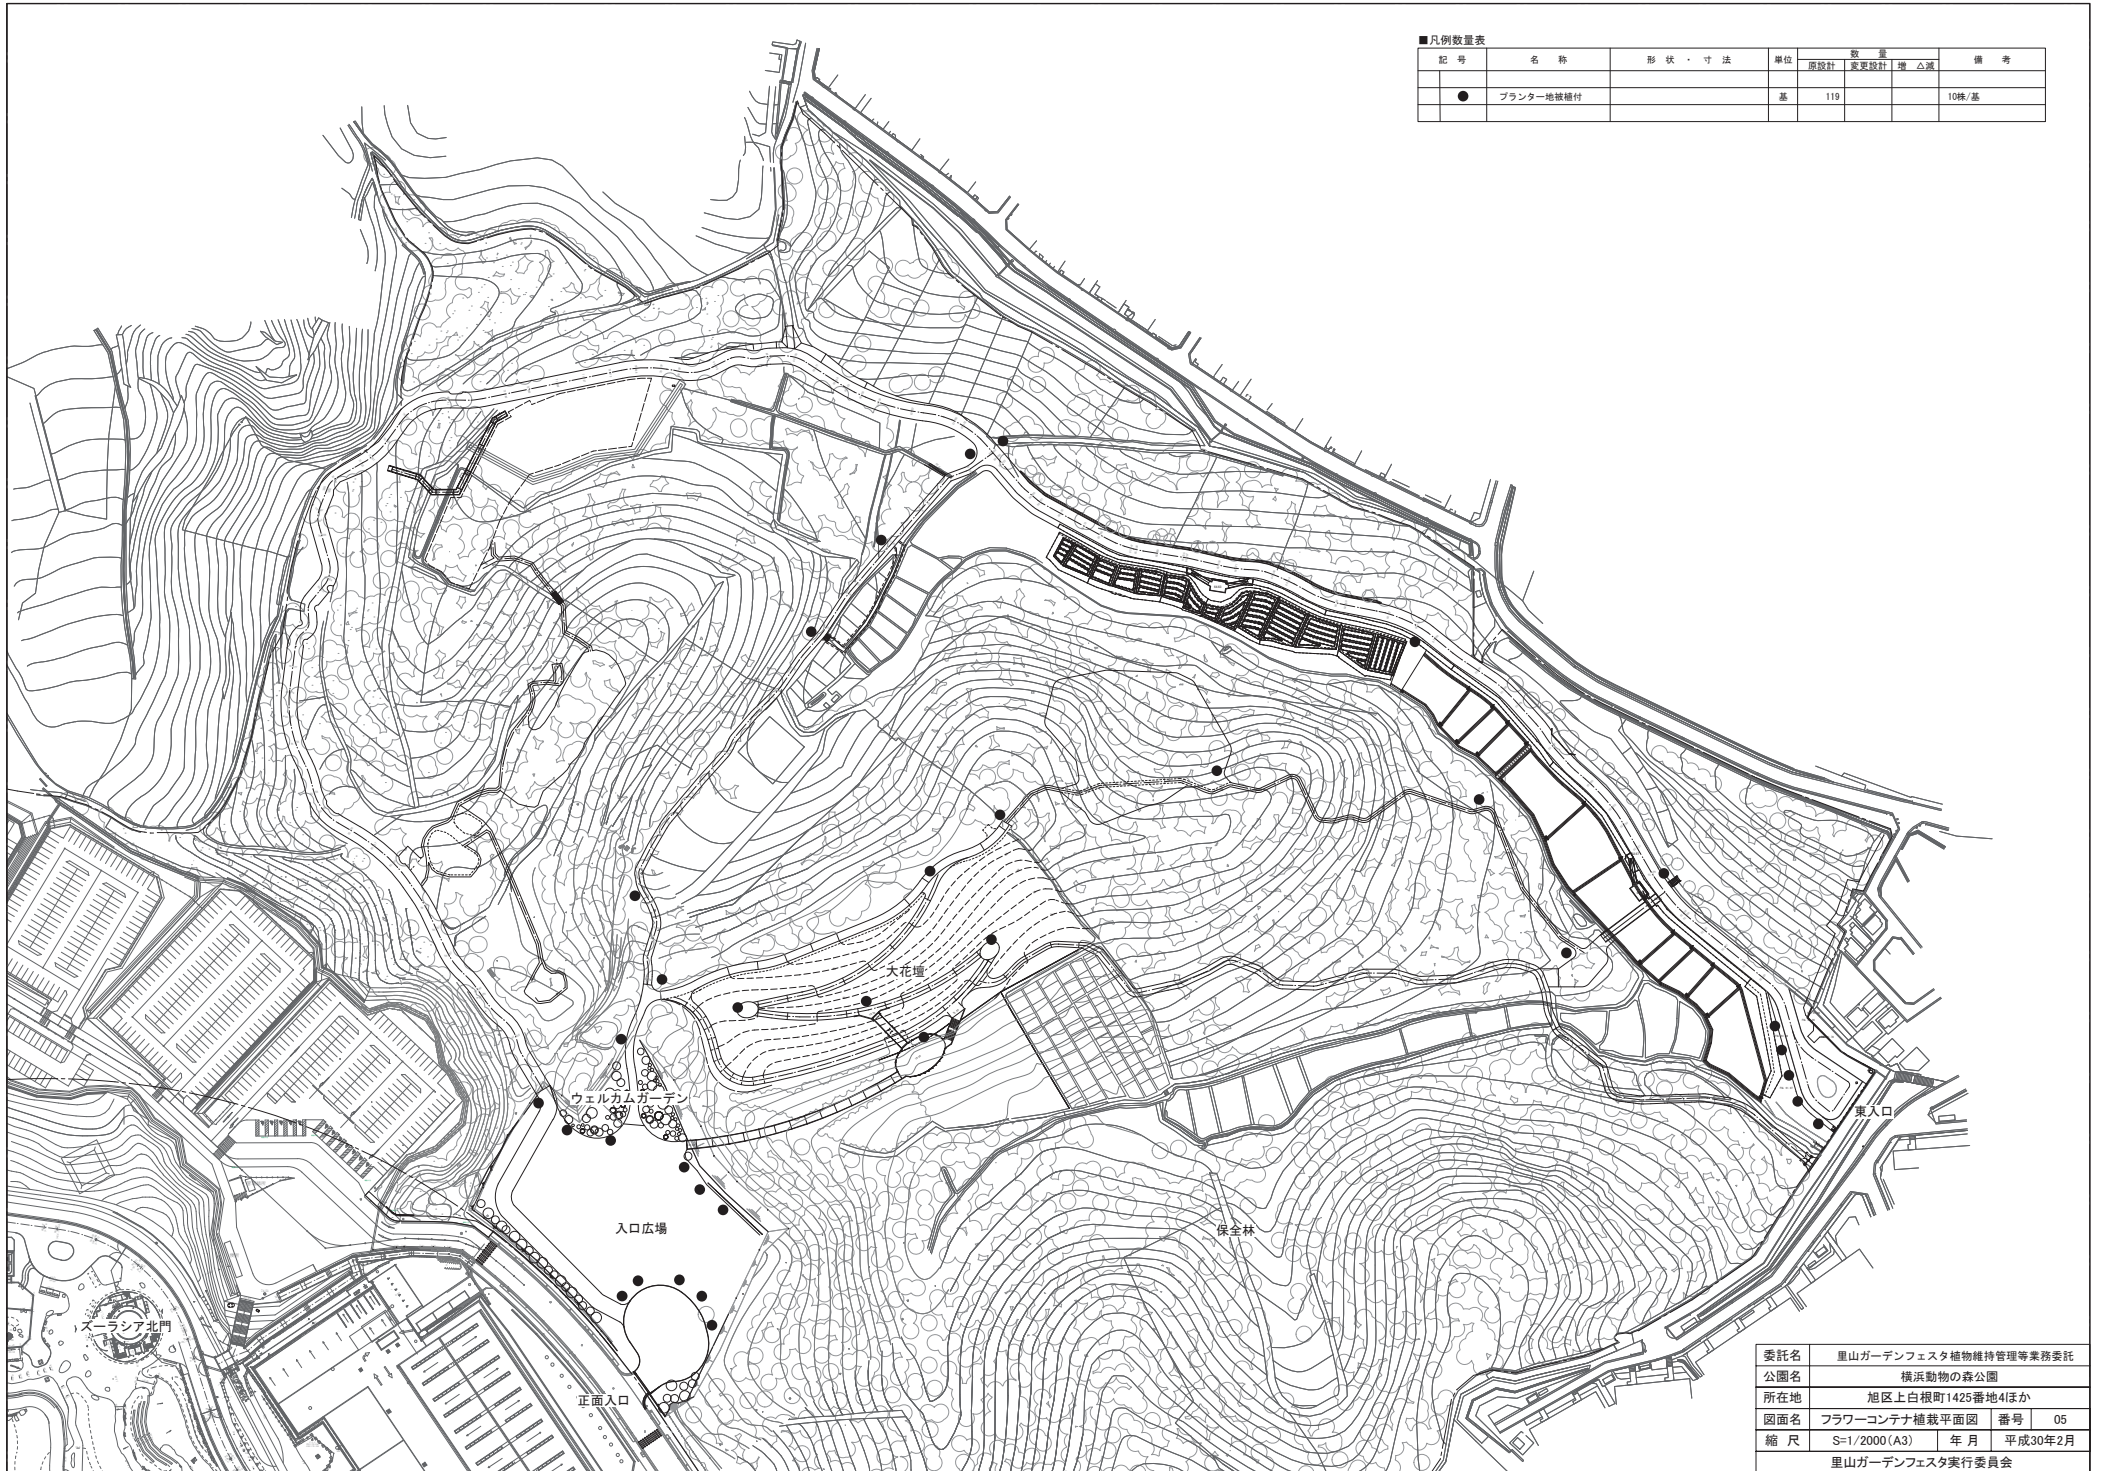


委託名	里山ガーデンフェスタ植物維持管理等業務委託		
公園名	横浜動物の森公園		
所在地	旭区上白根町1425番地4ほか		
図面名	フラワーコンテナ植栽平面図	番号	05
縮尺	S=1/2000 (A3)	年月	平成30年2月
里山ガーデンフェスタ実行委員会			

■凡例数量表


記号	名称	形状・寸法	単位	数量		備考
				原設計	変更設計	
	一年草		m2	984.0		45種/m2
	芝生		m2	4,362.0		
	ツバキ・ツツジ	幅70cm・ツツジ・ツバキ/秋コスモス	m2	2,395.0		

特記

- ・草本類植付はエリア内の指定位置とする。
- ・詳細な位置については、監督員の指示に従うこと。

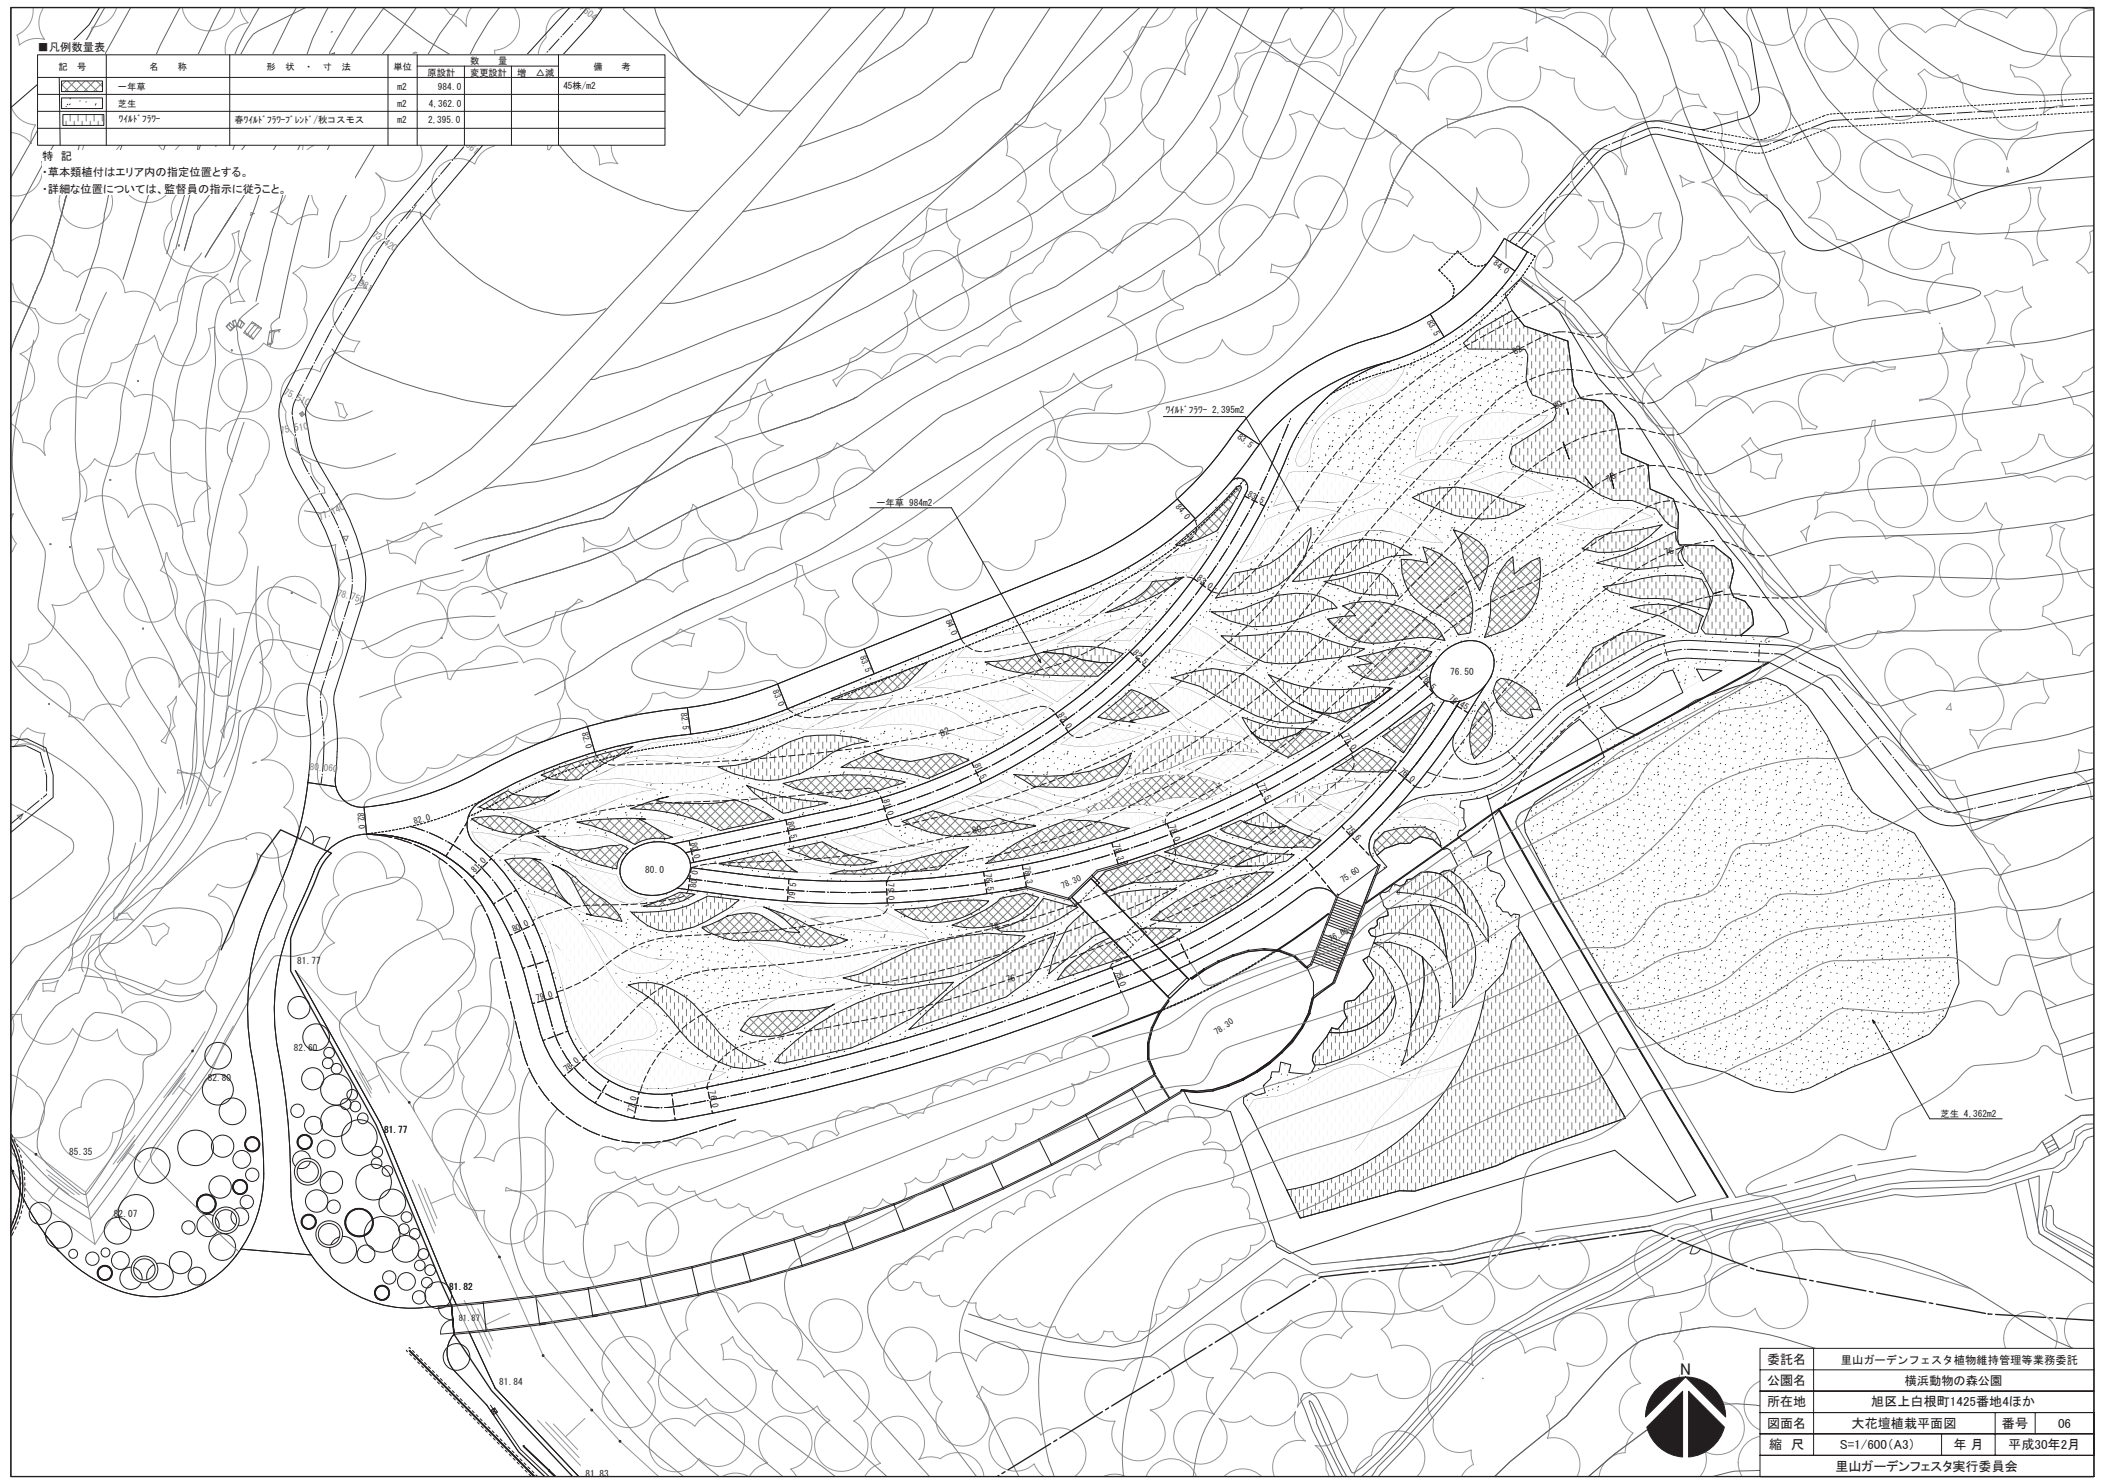

委託名	里山ガーデンフェスタ植物維持管理等業務委託		
公園名	横浜動物の森公園		
所在地	旭区上白根町1425番地4ほか		
図面名	大花壇植栽平面図	番号	06
縮尺	S=1/600(A3)	年月	平成30年2月
里山ガーデンフェスタ実行委員会			

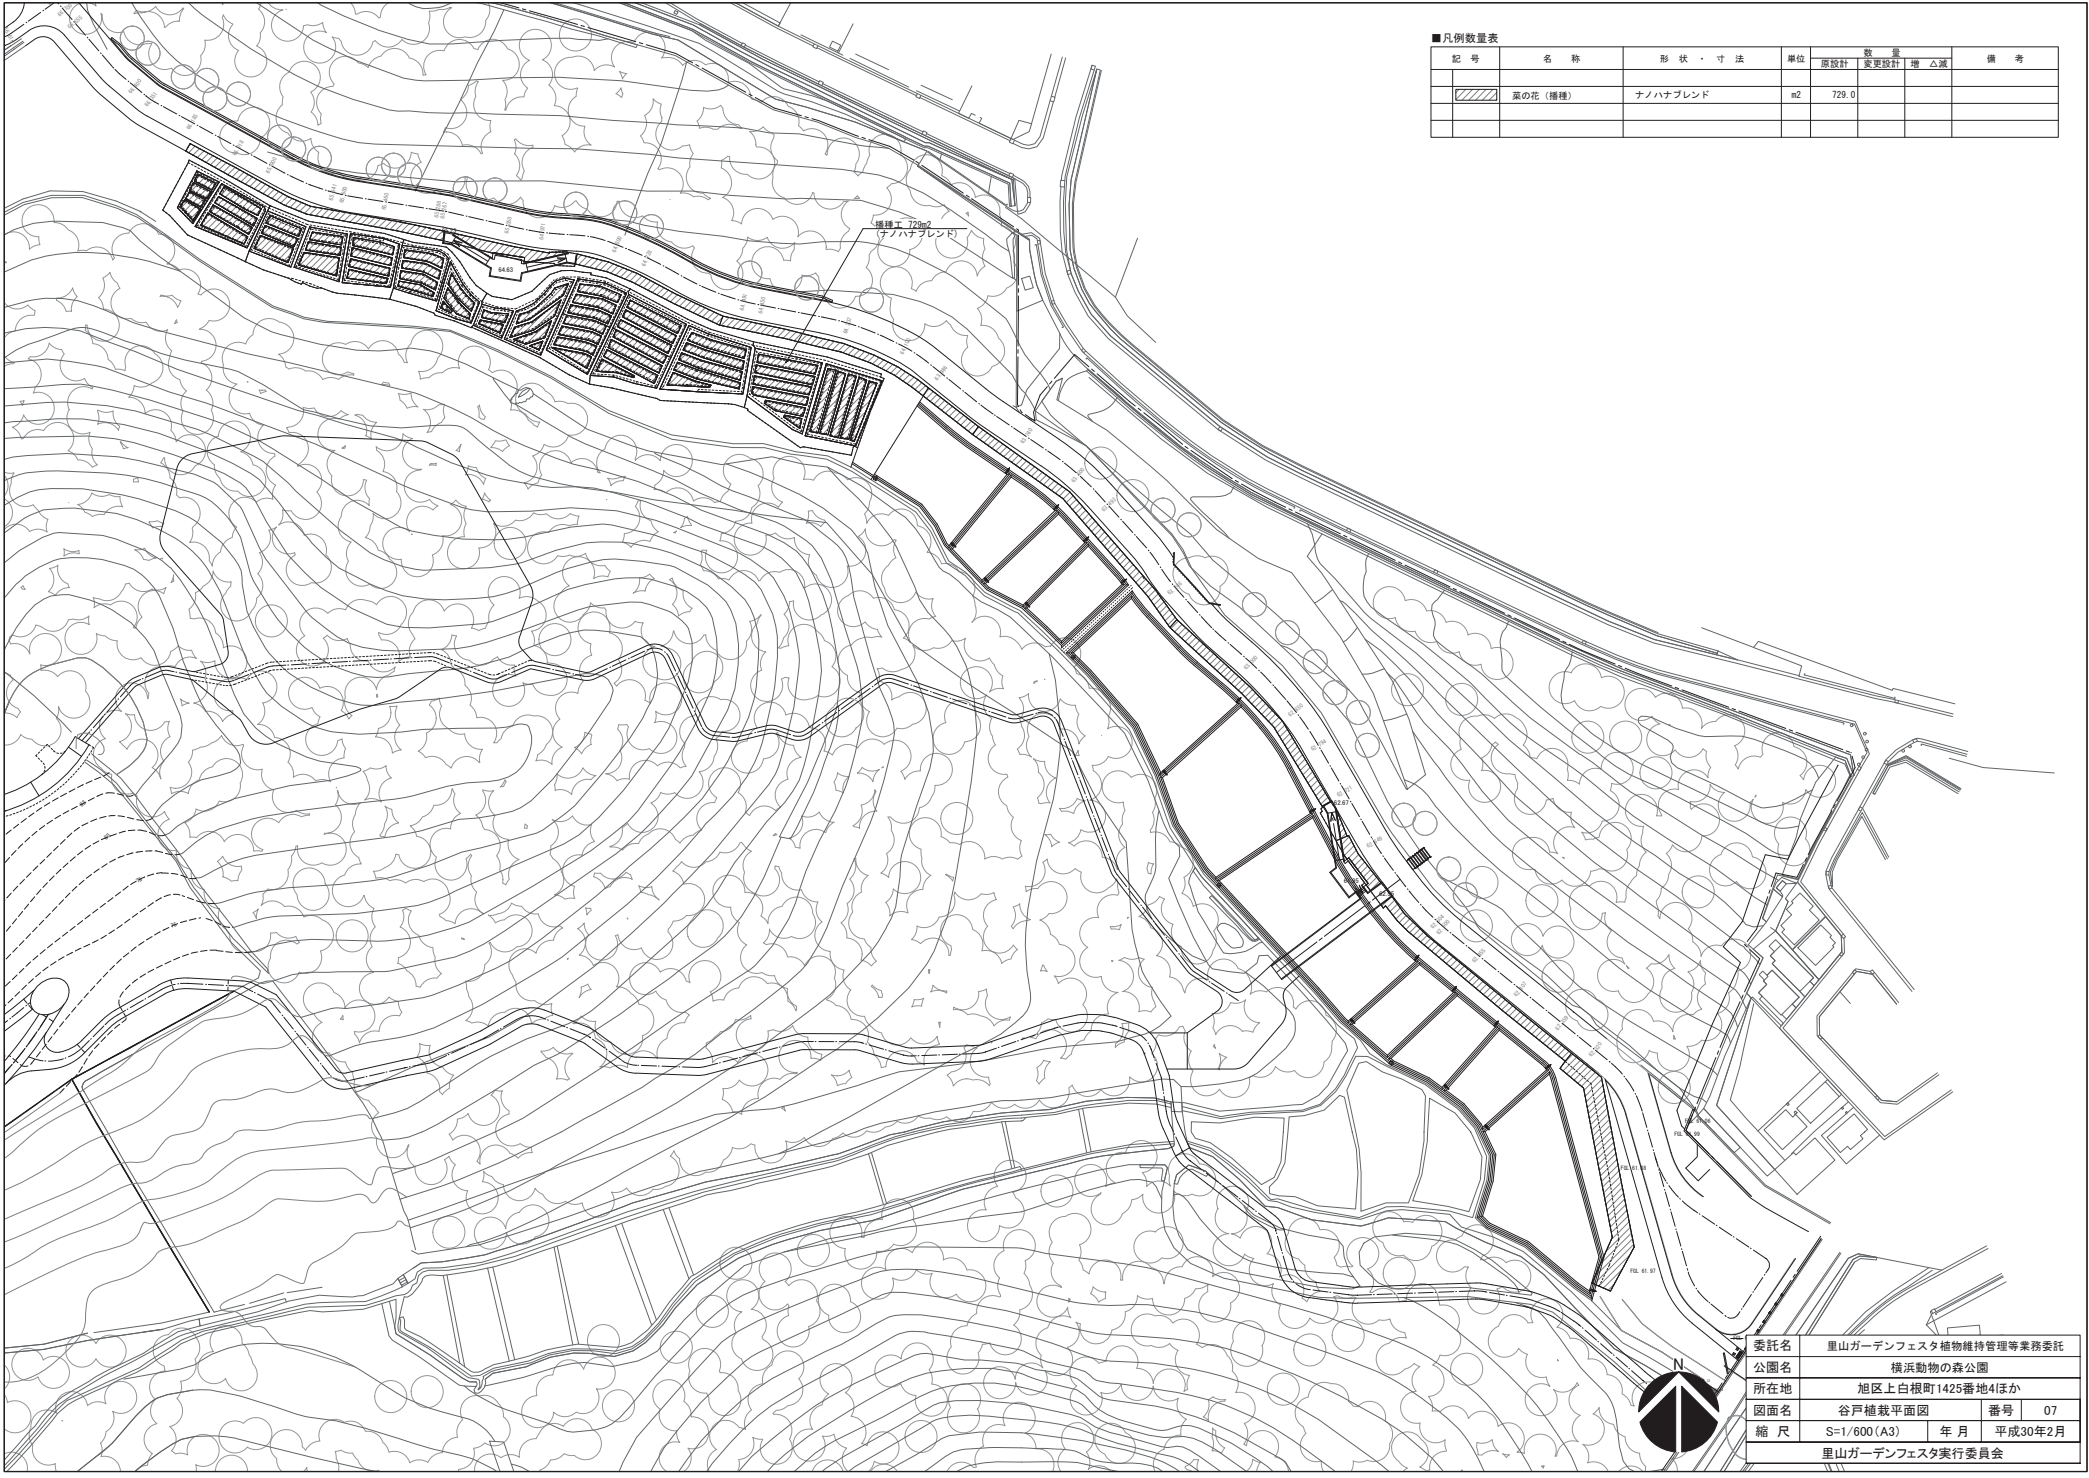

■凡例数量表

記号	名称	形状・寸法	単位	数量			備考
				原設計	変更設計	増△減	
	菜の花 (播種)	ナノハナブレンド	m ²	729.0			



委託名	里山ガーデンフェスタ植物維持管理等業務委託		
公園名	横浜動物の森公園		
所在地	旭区上白根町1425番地4ほか		
図面名	谷戸植栽平面図	番号	07
縮尺	S=1/600 (A3)	年月	平成30年2月
里山ガーデンフェスタ実行委員会			