



図面名称	正面入口広場 配置計画図	縮尺	S=1/600 (A3)	図面番号	17.11.28
------	--------------	----	--------------	------	----------



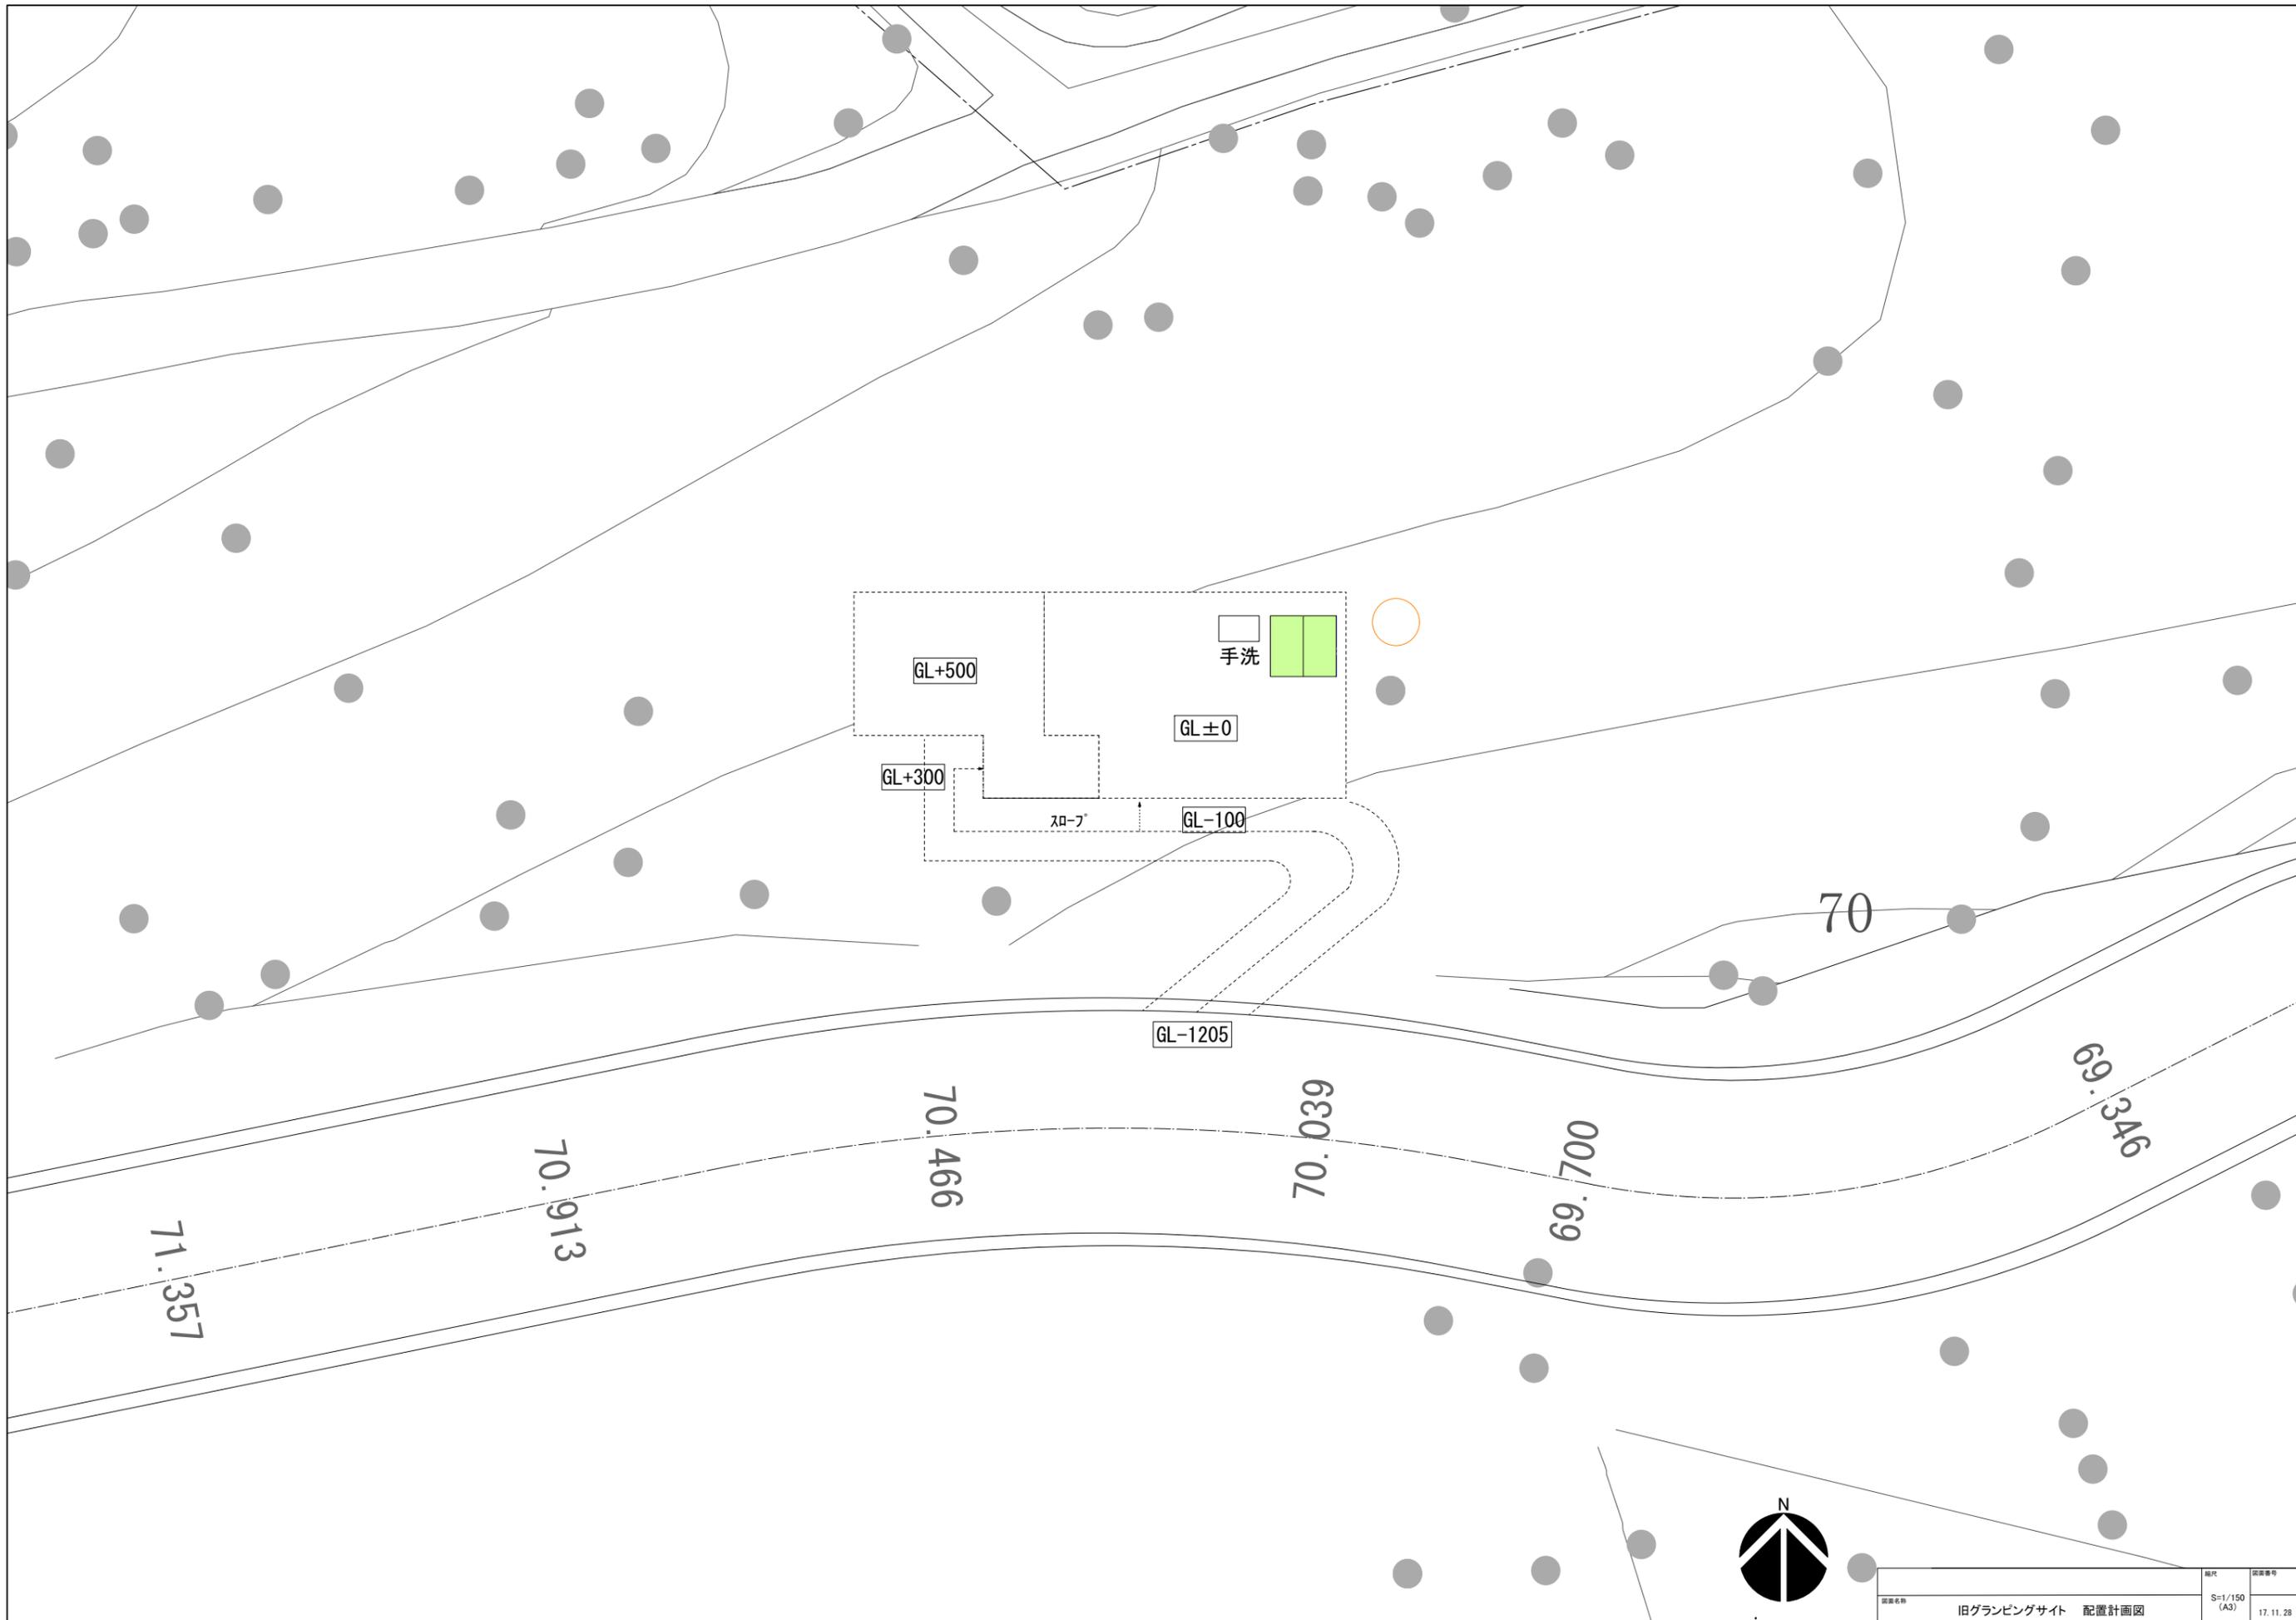


図面名称	旧グランピングサイト 配置計画図	縮尺	S=1/150 (A3)	図面番号	17.11.28
------	------------------	----	-----------------	------	----------

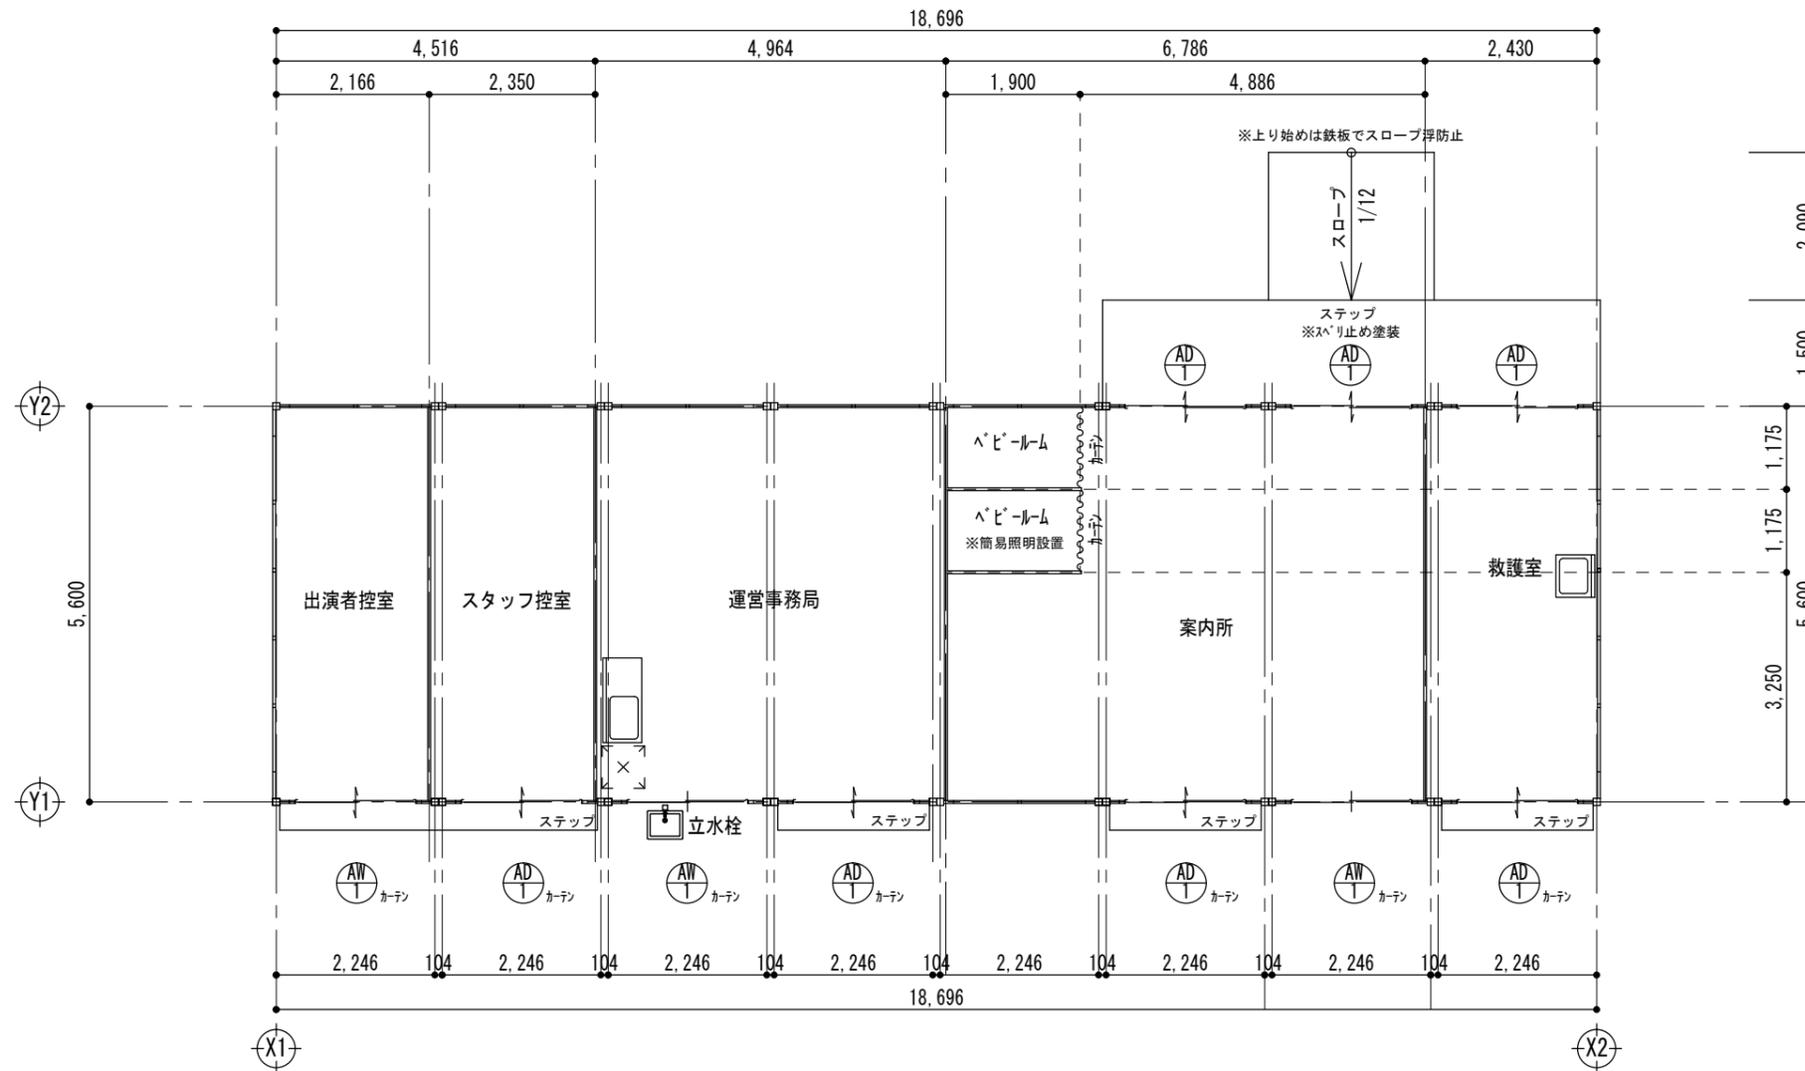

平面図 S=1:100

図面名称	総合案内所・運営事務所棟 平面プラン計画図	縮尺	1/100	図面番号	17.11.28
------	--------------------------	----	-------	------	----------

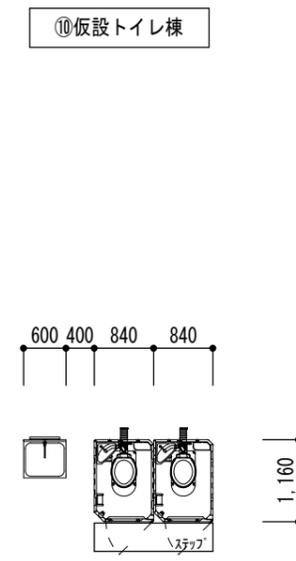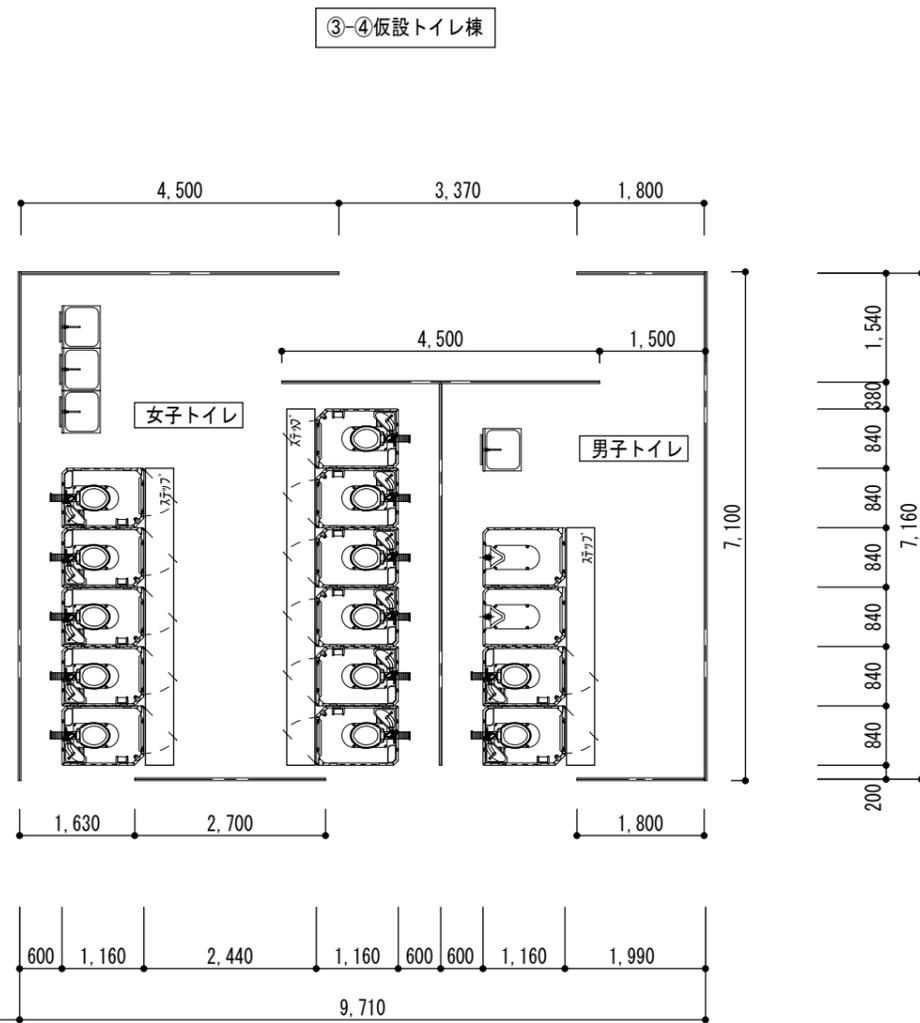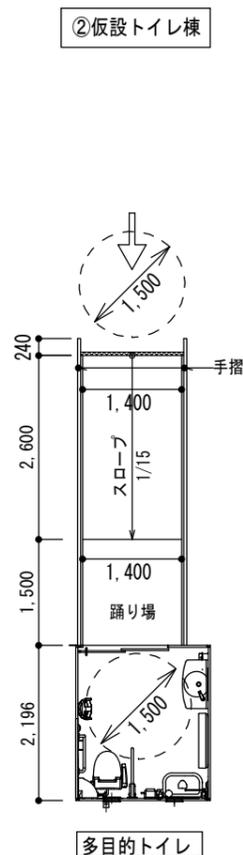

【旧グランピングサイト】仮設トイレ平面図 S=1:100

【正面入口広場】仮設トイレ平面図 S=1:100

図面名称	②-④、⑩仮設トイレ棟 平面プラン計画図	縮尺	1/100	図面番号	17.11.28
------	-------------------------	----	-------	------	----------